

Опросный лист
для заказа лебедки ТЭЛ-15

Назначение лебедки: подъем, опускание, перемещение или удержание грузов при монтажных, строительных и прочих работах.

Технические характеристики

№ п/п	Наименование	Показатели
1	Грузоподъемность, т	15
2	Расчетная скорость набивки каната на 1-ом слое, м/с	0,065
3	Диаметр каната, мм	32
4	Канатоемкость барабана, м	300
5	Мощность электродвигателя, кВт	15
6	Рабочее напряжение, В	380
7	Климатическое исполнение и категория размещения лебедки по ГОСТ 15150-69	У2
8	Степень защиты электродвигателя	IP55
8.1	Защита коррозии сердечника ротора и статора	да
9	Наличие тормоза	да
10	Наличие пускозащитной аппаратуры	да
11	Наличие звуковой сигнализации	да
12	Установка шкафа на раме лебедки	да
12.1	Степень защиты шкафа	IP55
12.2	Климатическое исполнение шкафа	У2
13	Кабельная продукция между шкафом силовым и двигателями	да
14	Габаритные размеры (ДхШхВ), не более, мм	2300х2125х1090
15	Масса лебедки без каната, не более, кг	2900
16	Количество заказываемого оборудования, шт	2

Согласовано

Нач. ЭТО

Рядкевич С.И.

10.15

Взам. инв. №




Подп. и дата

Инв. № подл.

264325

9ГР.001-18-25-201.1,2014-ГМ.0/2-1.2.0							
«Поддержание сырьевой базы З РЧ ОАО «Беларуськалий» за счет строительства Дарасинского рудника». Первая очередь. Второй пусковой комплекс							
Изм.	Кол. ч.	Лист	№ док.	Подп.	Дата		
Утв.		Кабылинский			10.25		
Н. контр.		Неверовская			10.25		
Пров.		Бровин			10.25		
Разраб.		Расторгцев			10.25		
Надшахтное здание скипового ствола с копром. Перегрузочный узел надшахтного здания скипового ствола					Стадия	Лист	Листов
					С	1	3
Опросный лист для заказа лебедки ТЭЛ-15					Унитарное предприятие "Калийпроект"		

Габаритные размеры лебедки

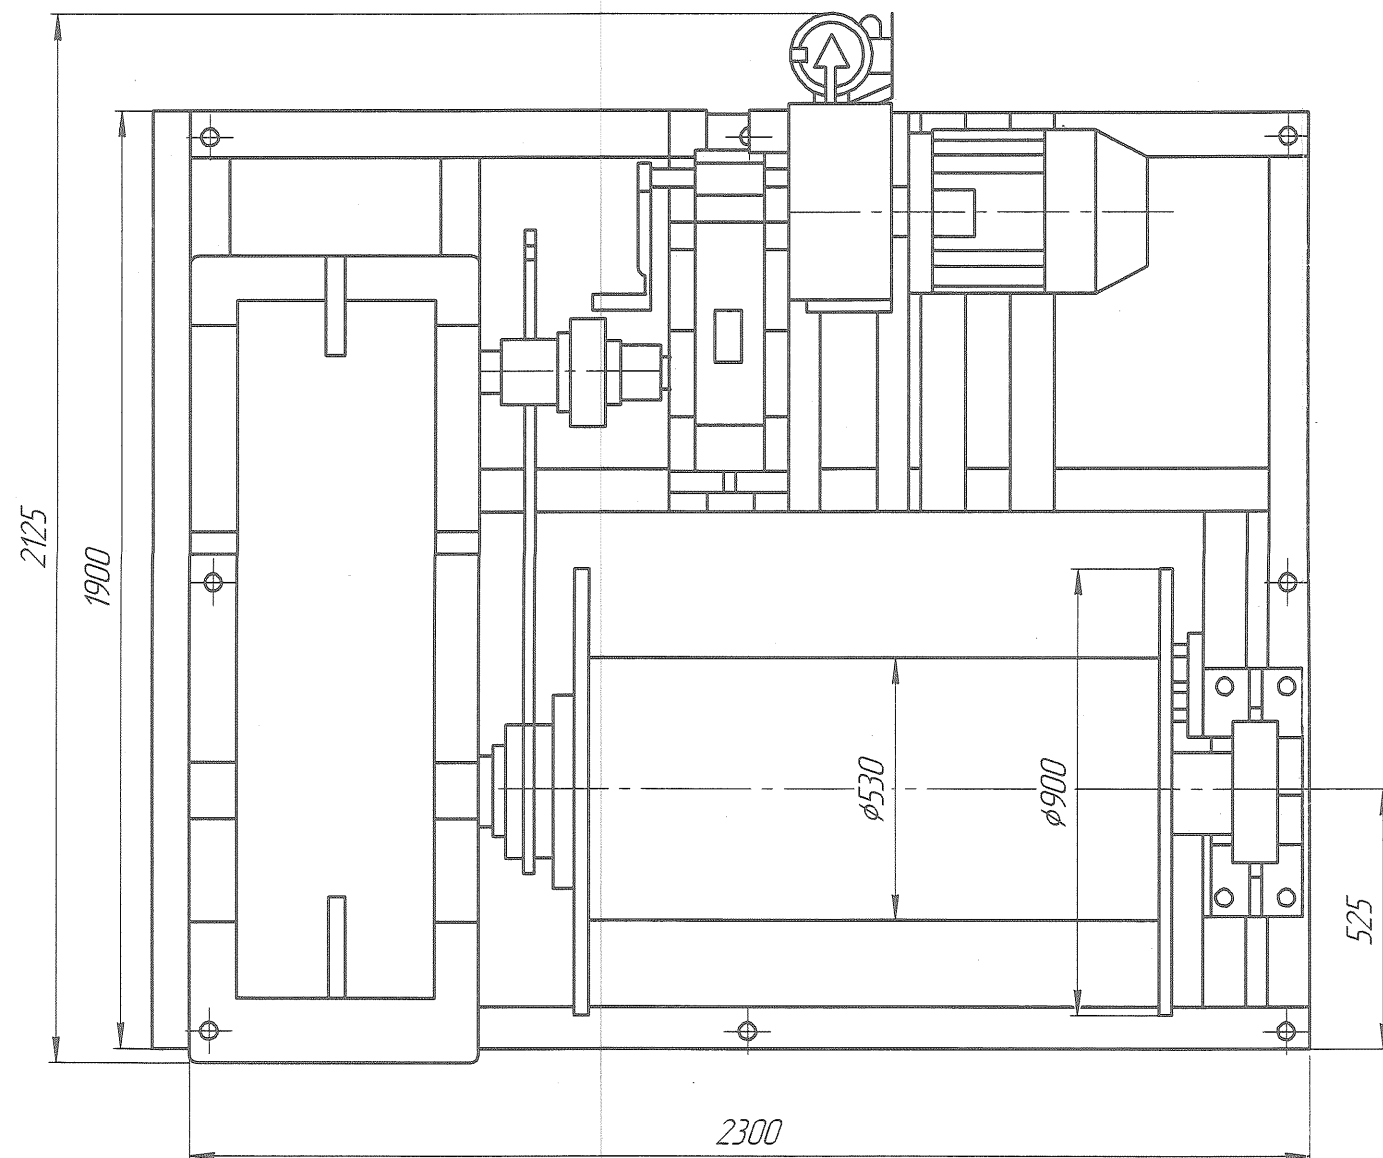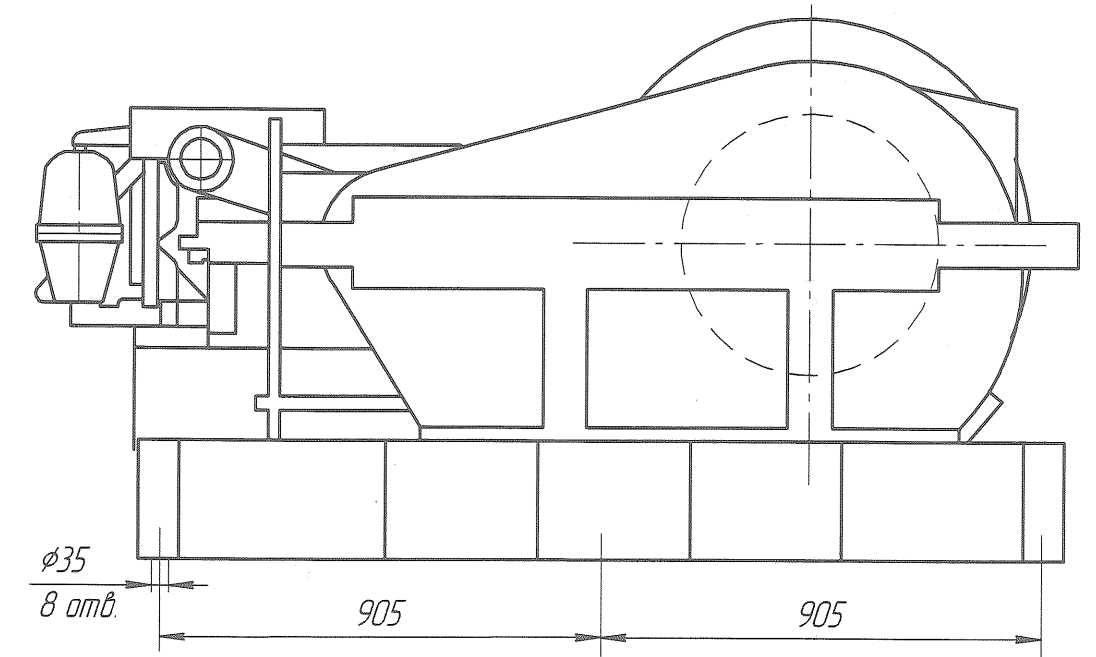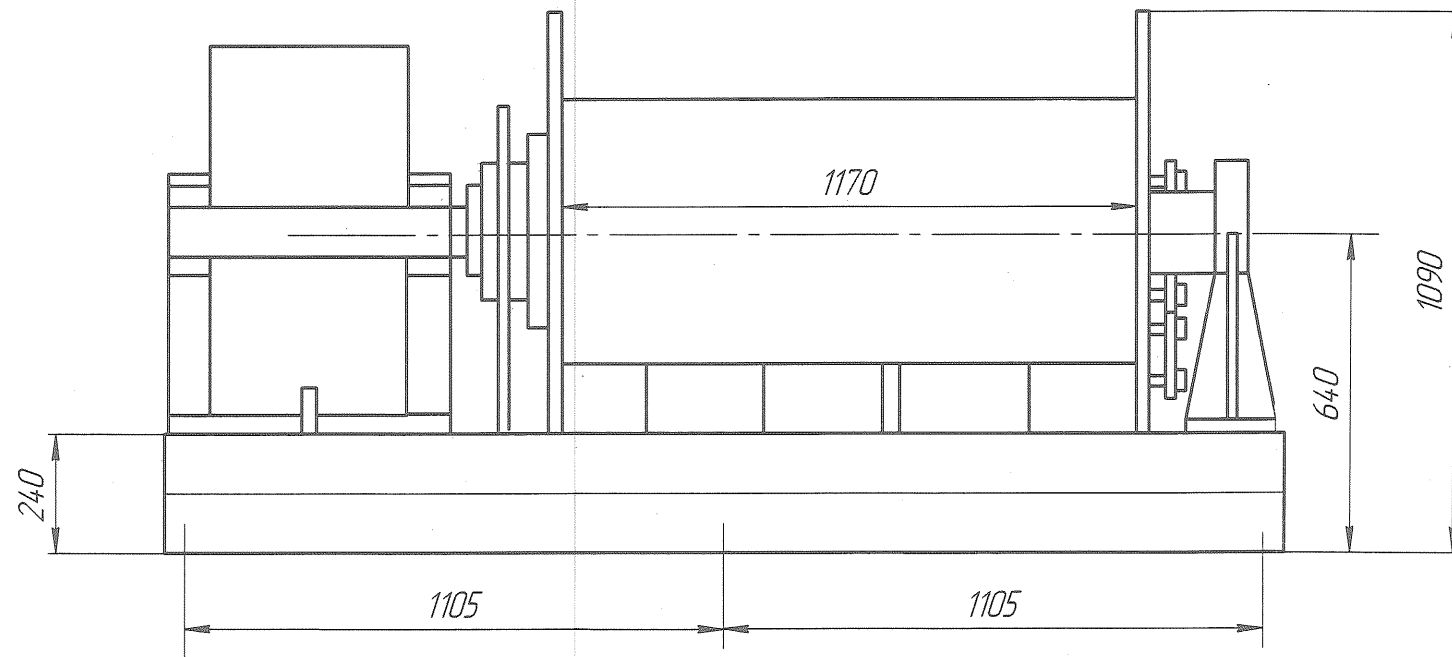

Изм. № подл.	Подп. и дата	Взам. инв. №
264325		

Изм.	Кол. уч.	Лист	№ док.	Подп.	Дата

9ГР.001-18-25-2011,2014-ГМ.0/12-1.2.0

Лист
3

Формат А3