



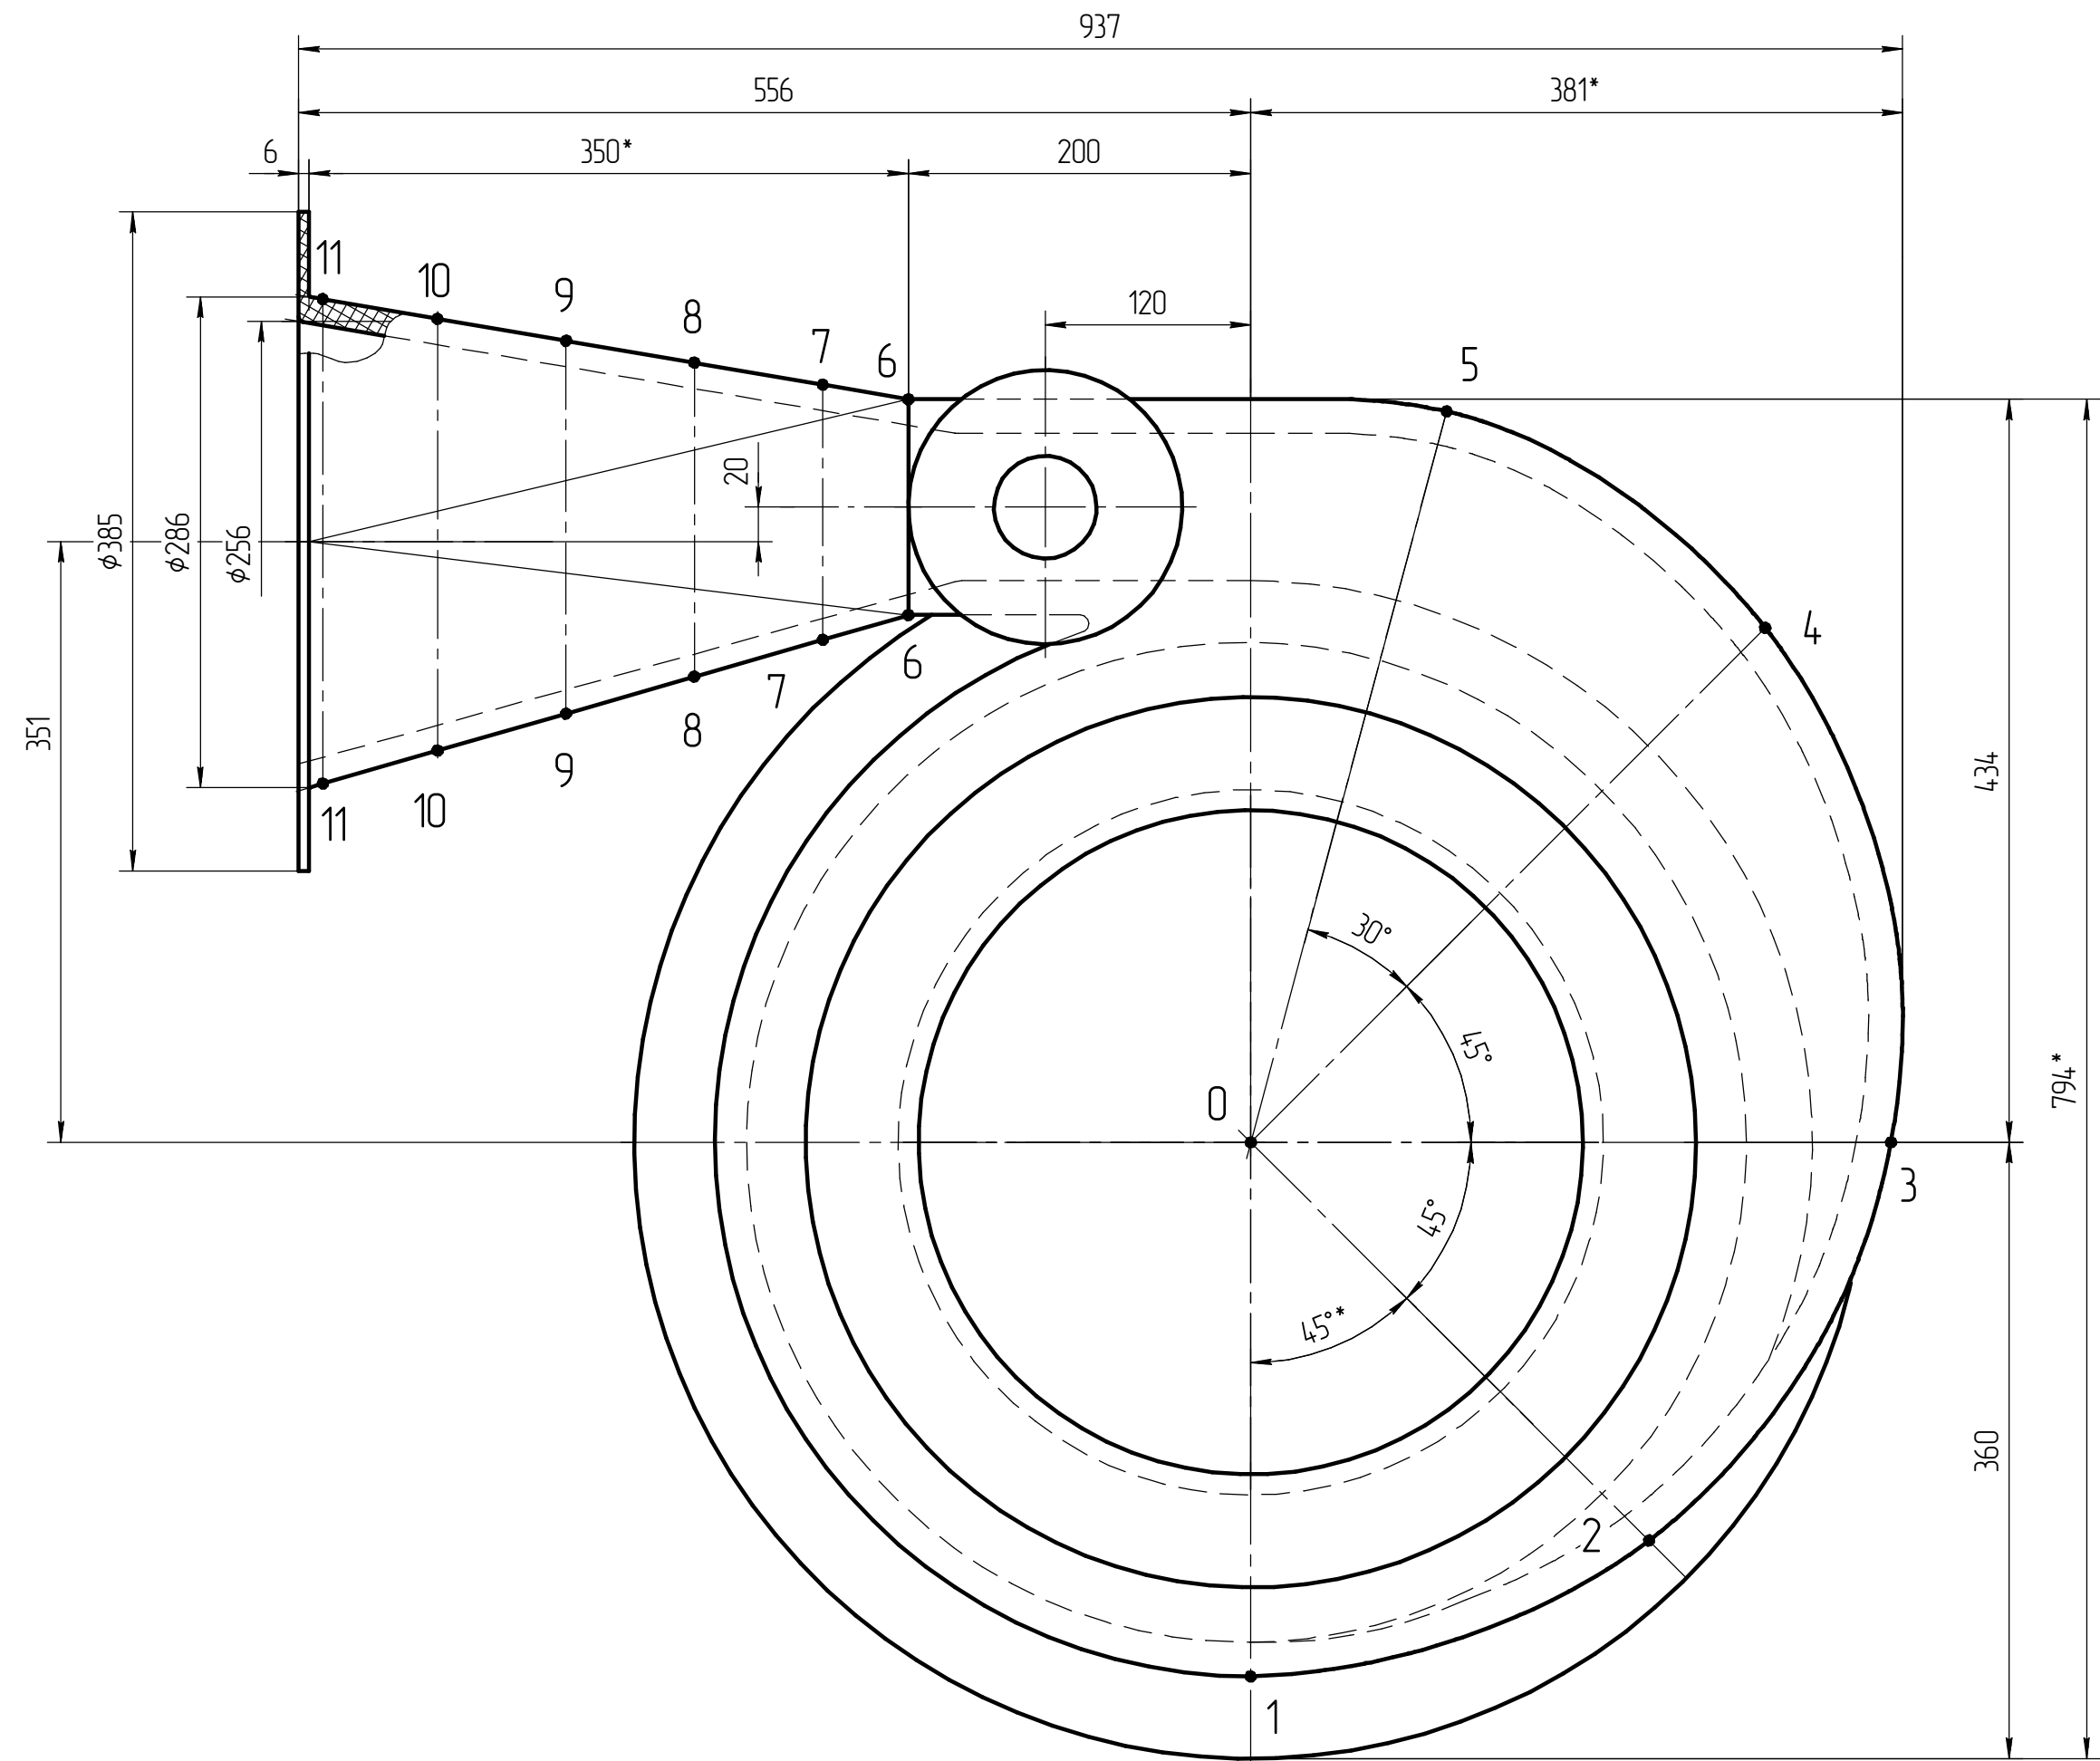



A

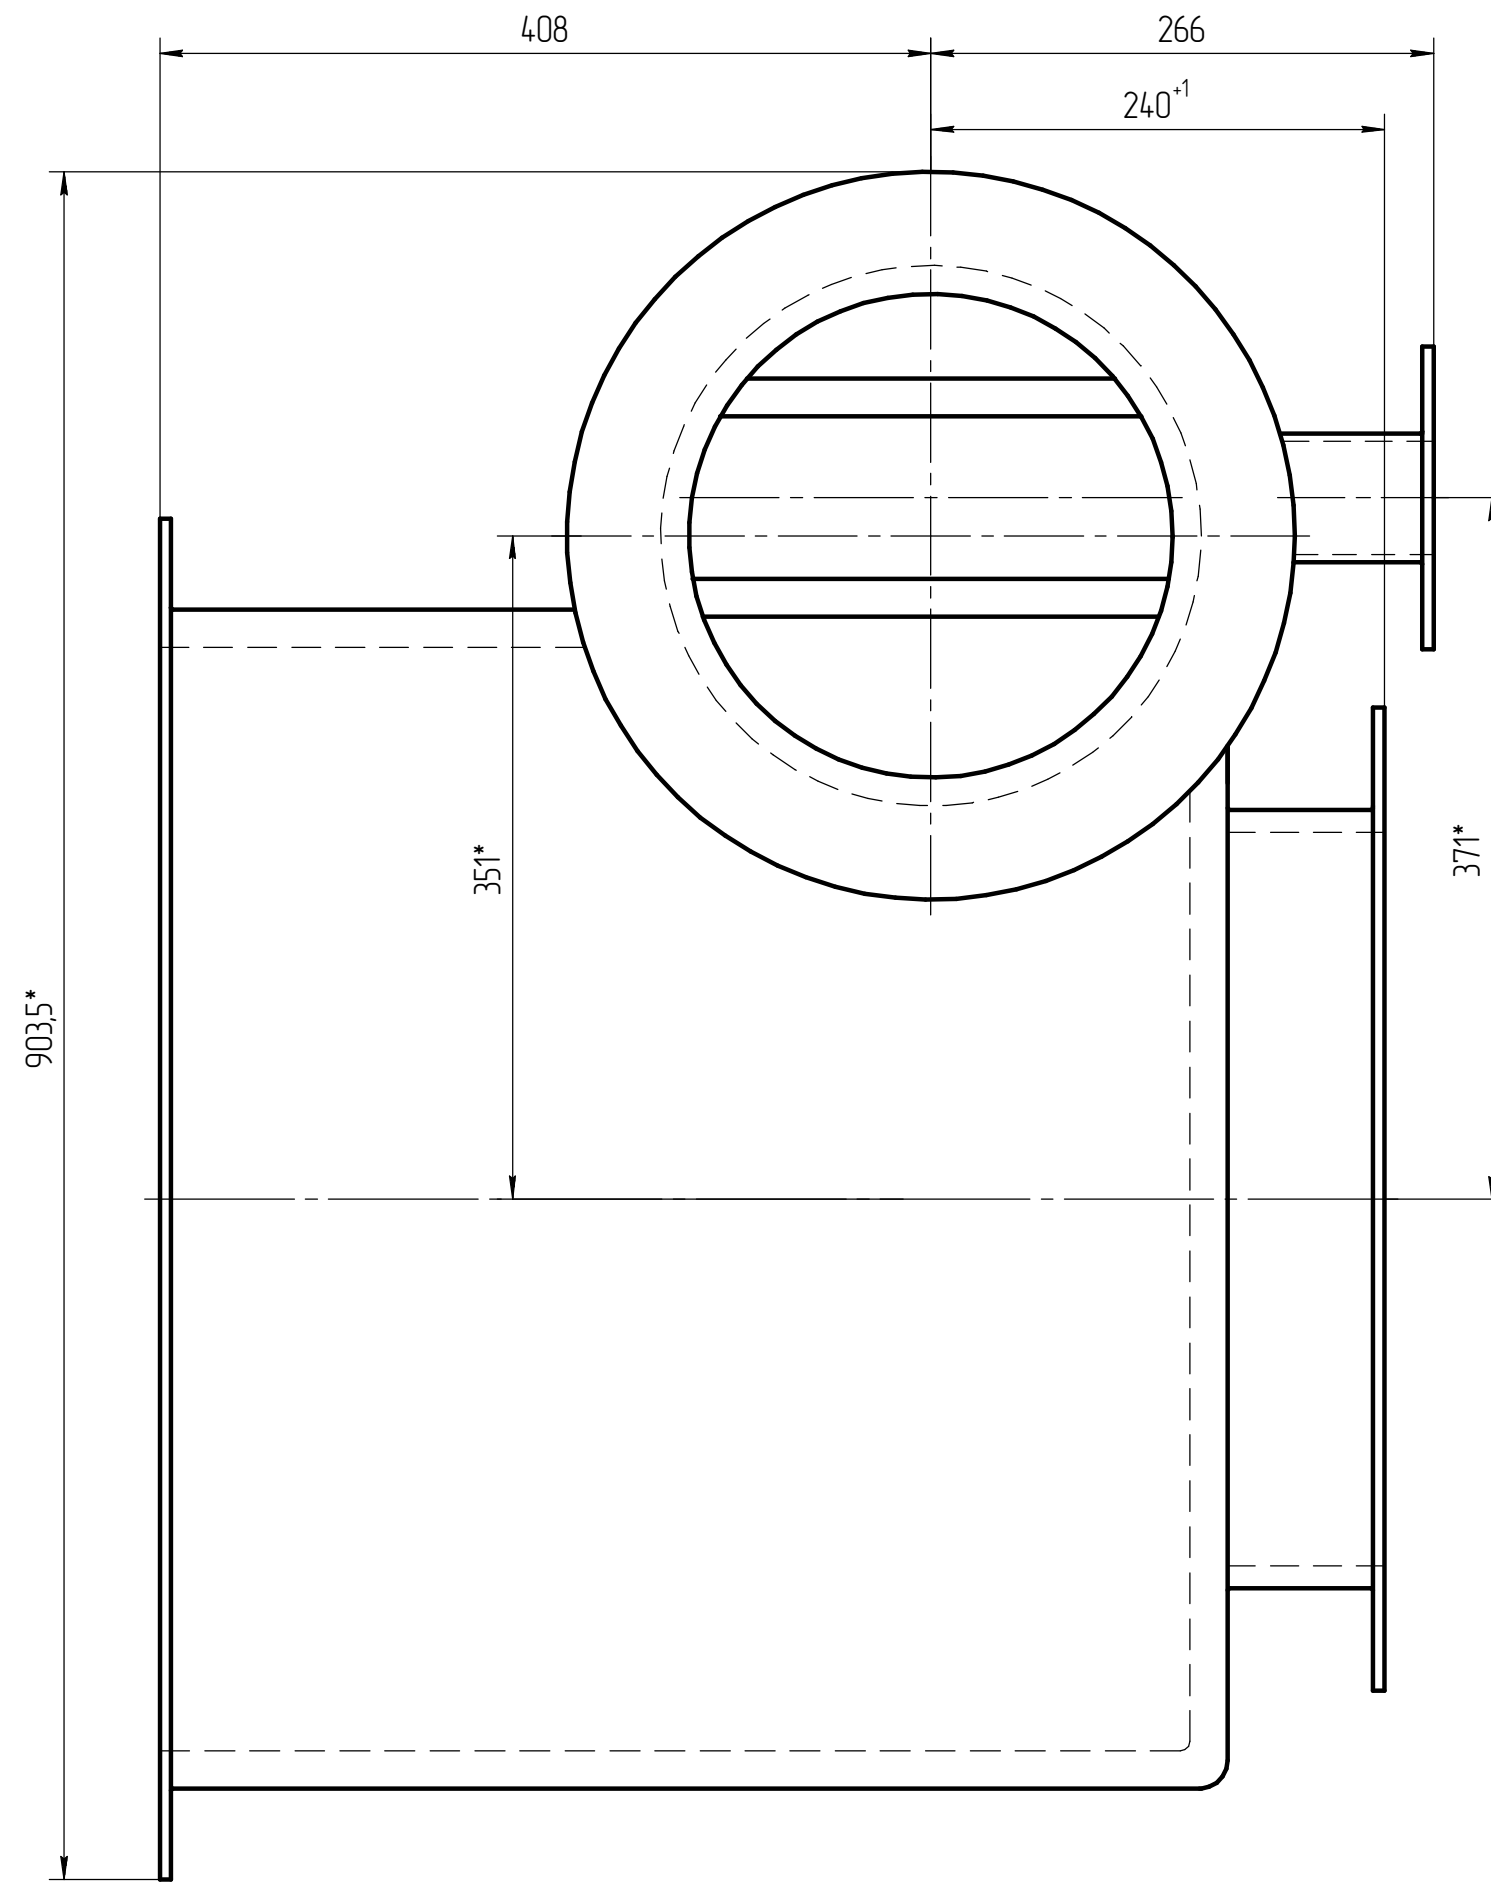

A




A-A

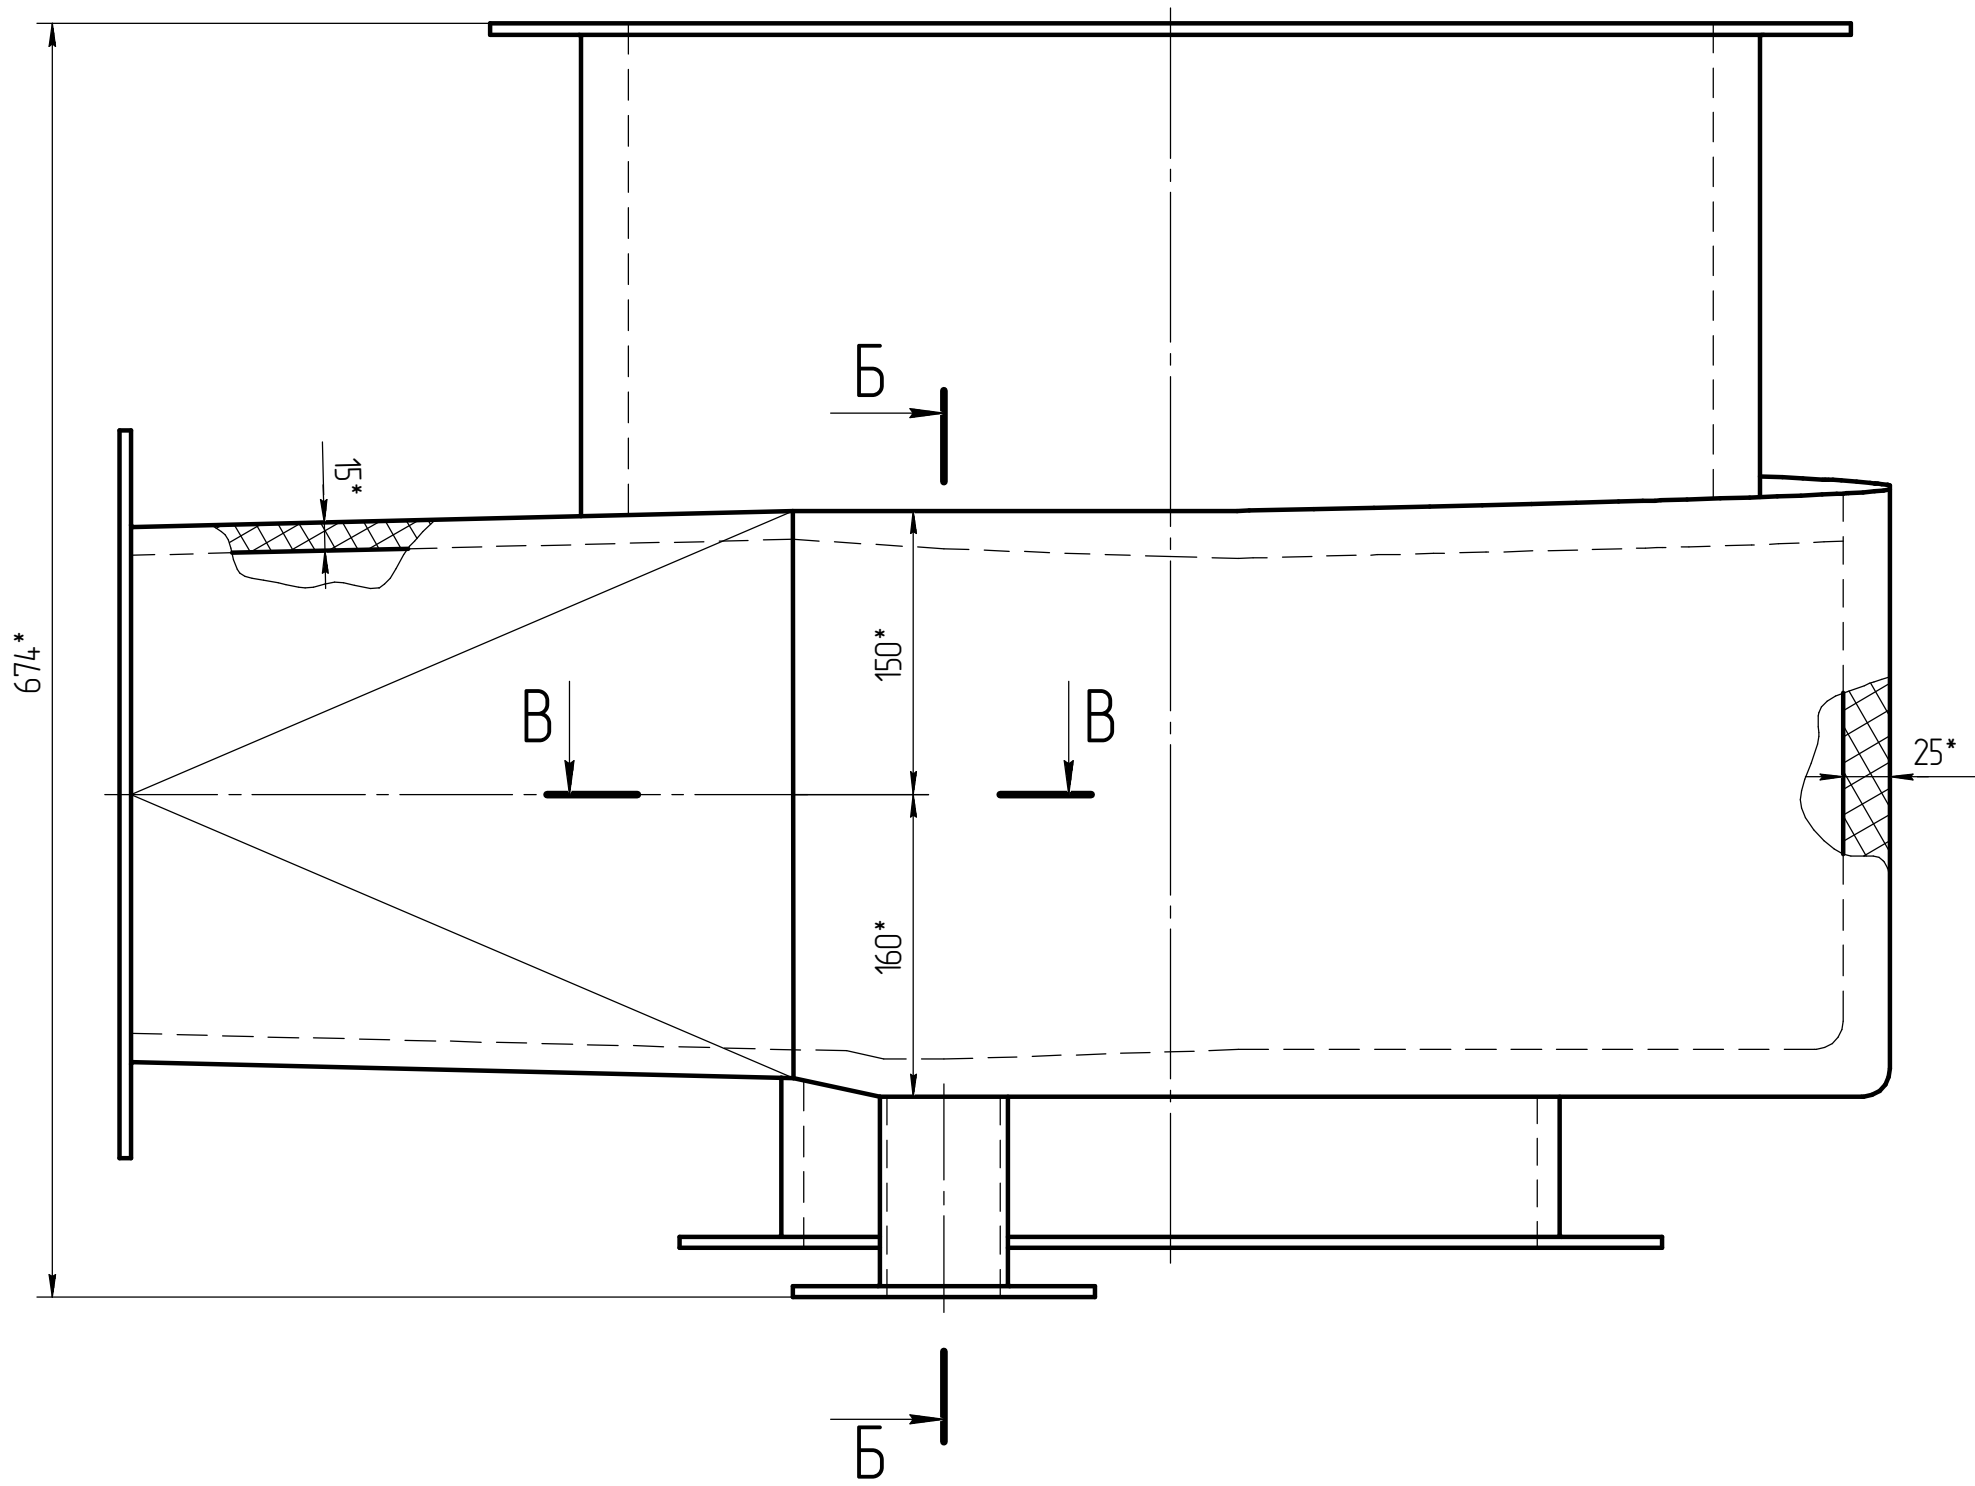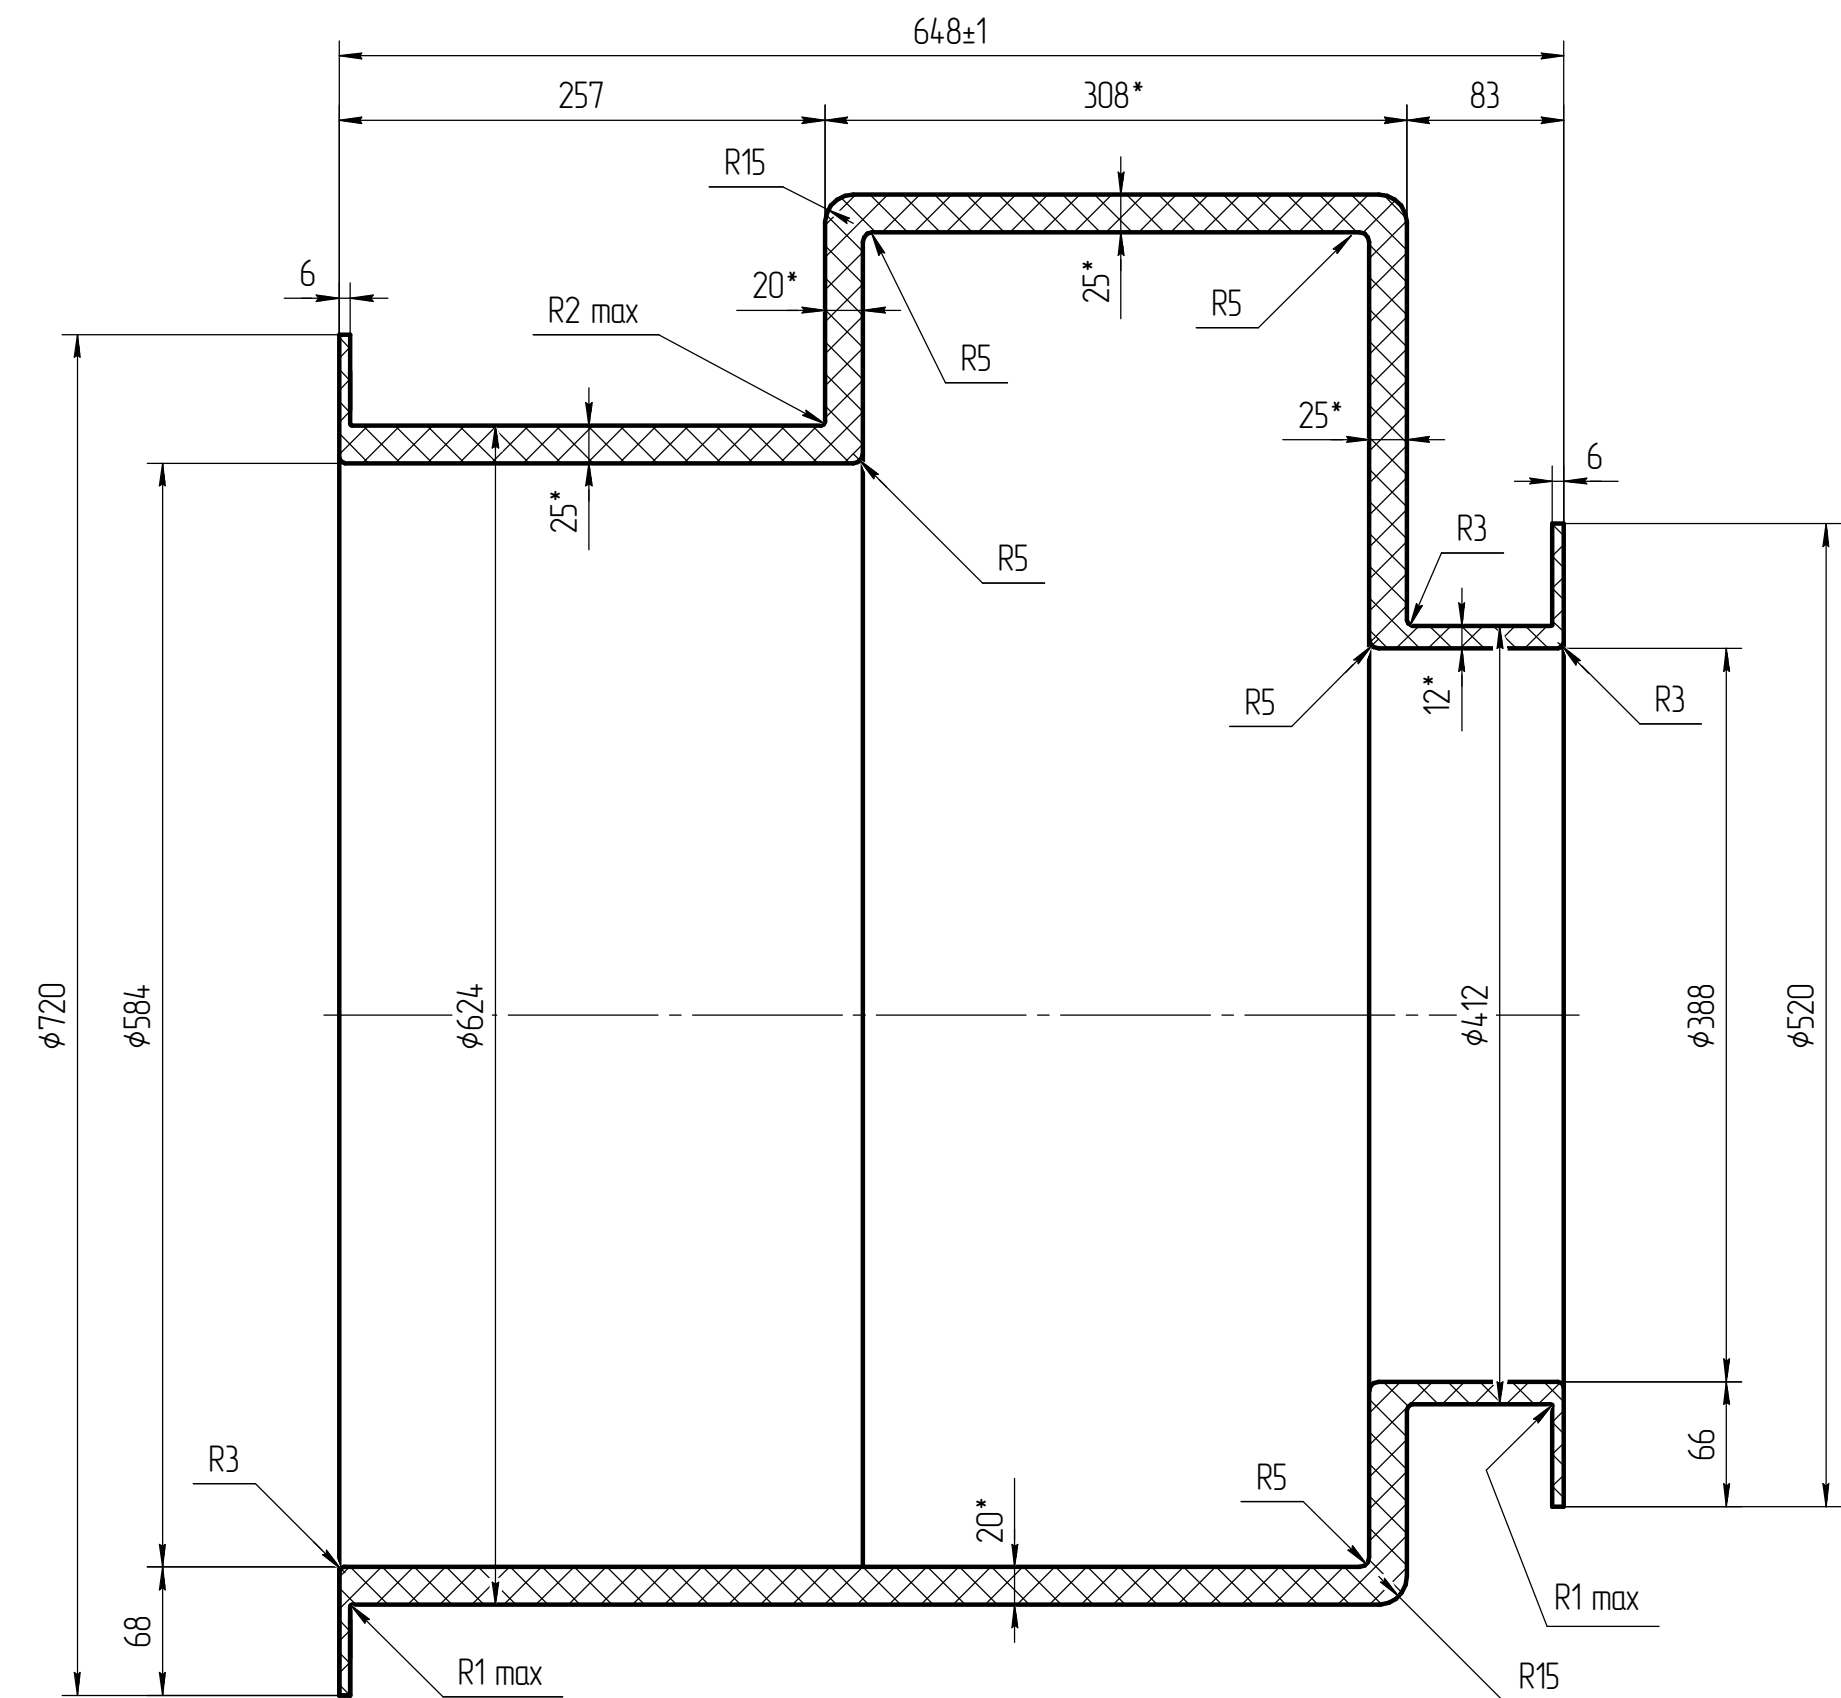


B

Б-Б

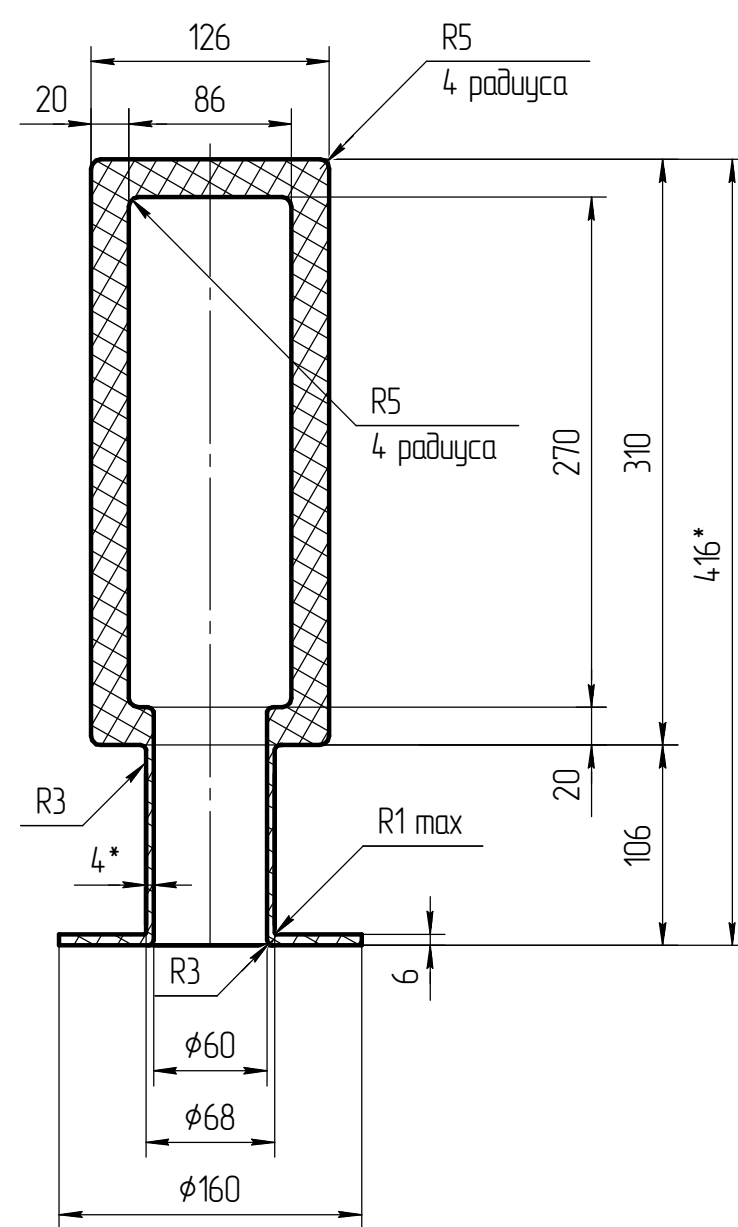


Б-Б(15)

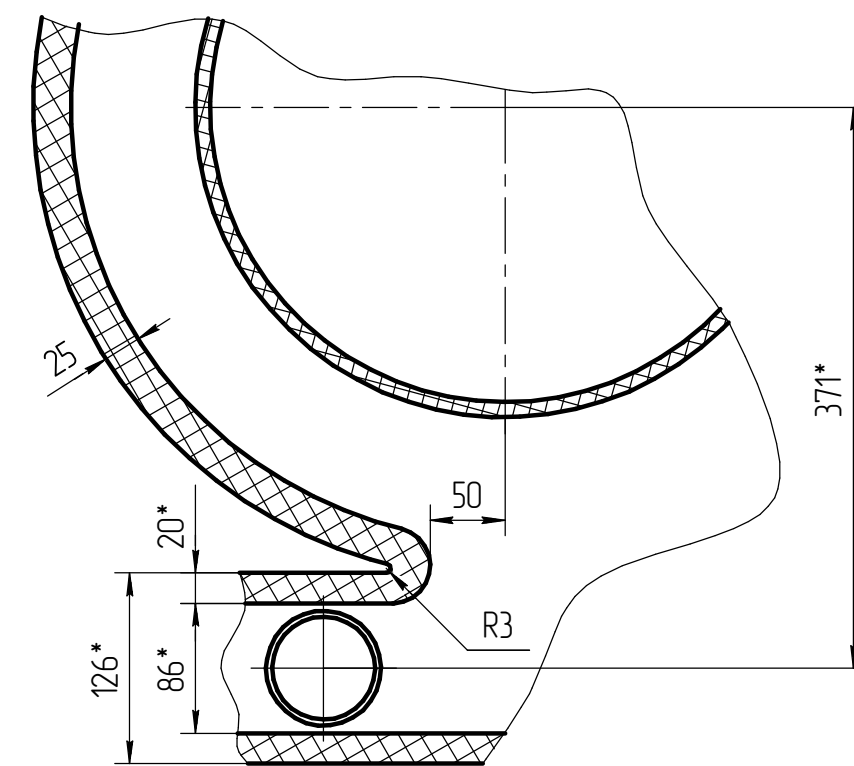


- Проект выполнен на основании заявки 018244-2023/5.
- \*Размеры для справок.
- Общие допуски по ГОСТ 30893.1-2002 Н16, h16, ±IT16/2.
- Неуказанные радиусы скругления R3 max.

					18.71.02.005			
Изм./Лист	Одобрено	Подп.	Дата	Футеровка камеры входной	Лист	Масса	Масштаб	
Разраб.	Вихаров					52,5	1:4	
Проб.	Леончик				Лист 1	Листов 2		
Т.контр.					Унитарное предприятие "Калибрум"			
Н.контр.	Леончик							
Утв.								


Сечение 0-1

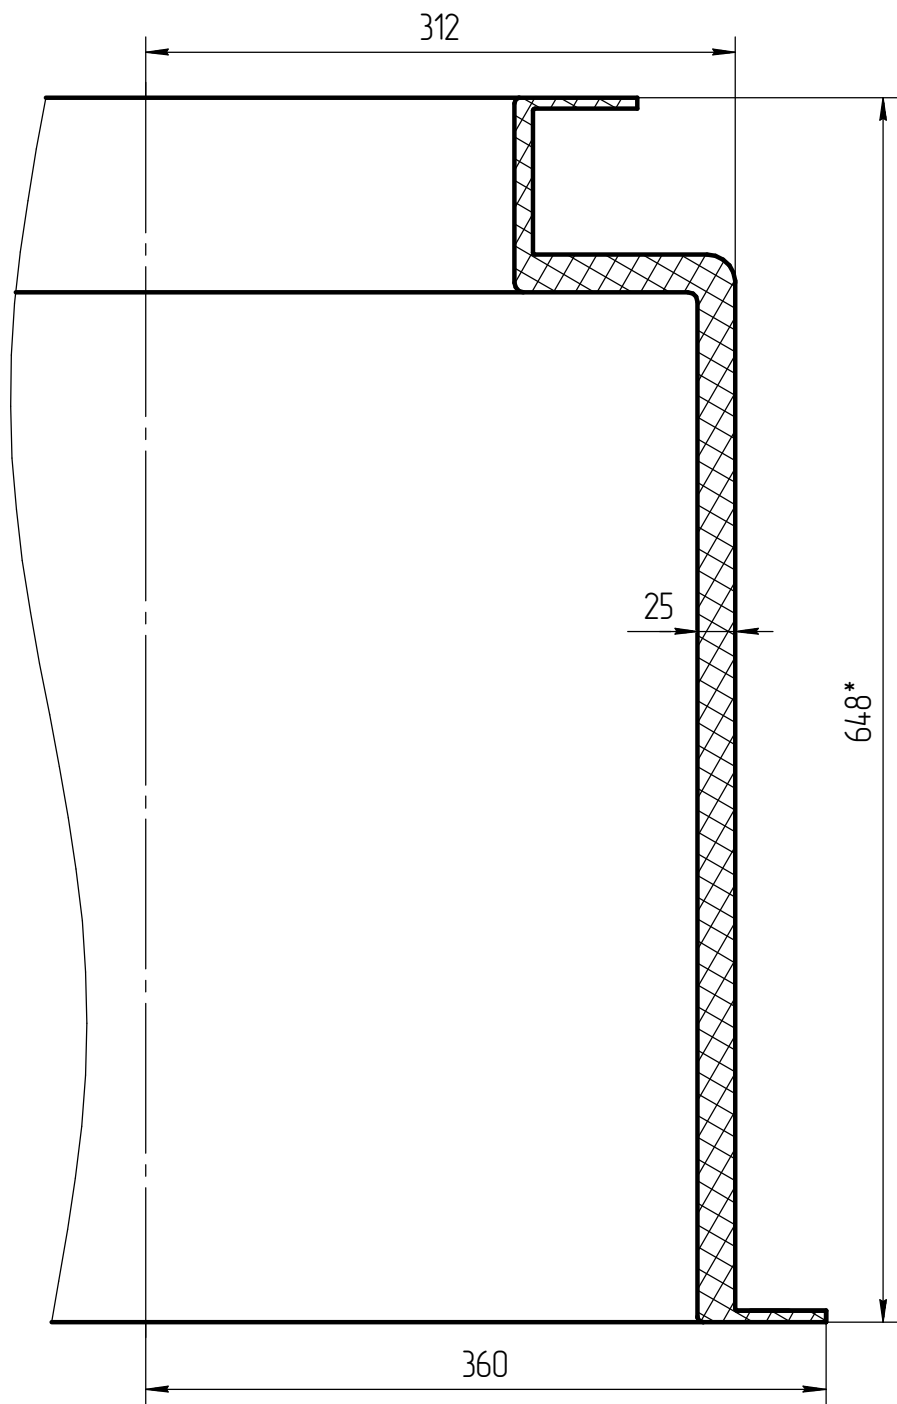


Сечение 0-3

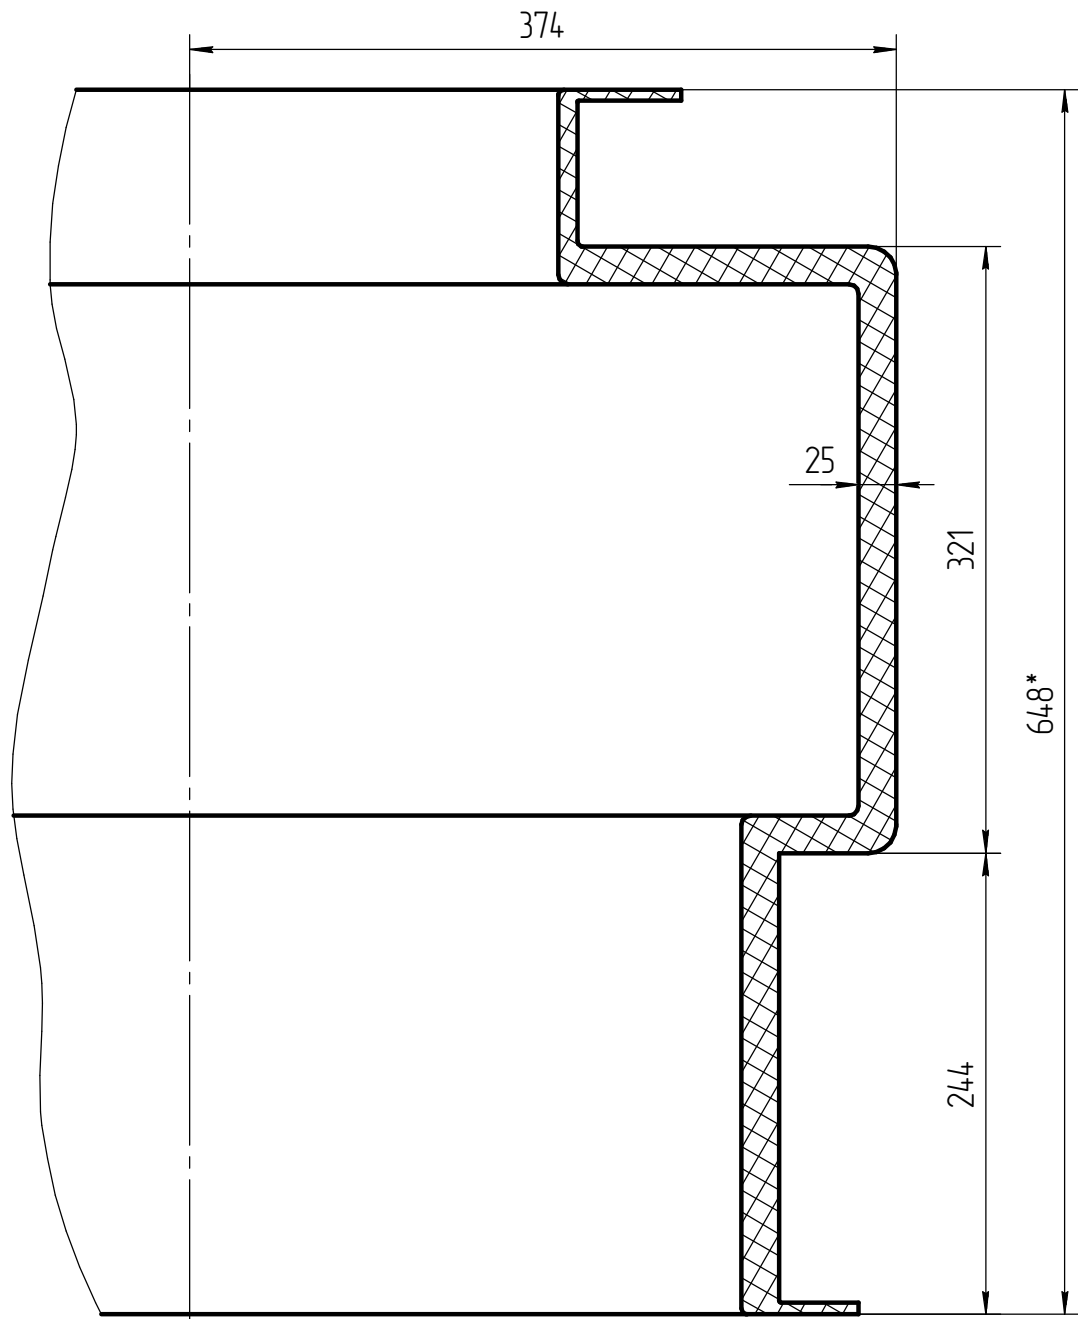


Сечение 0-5

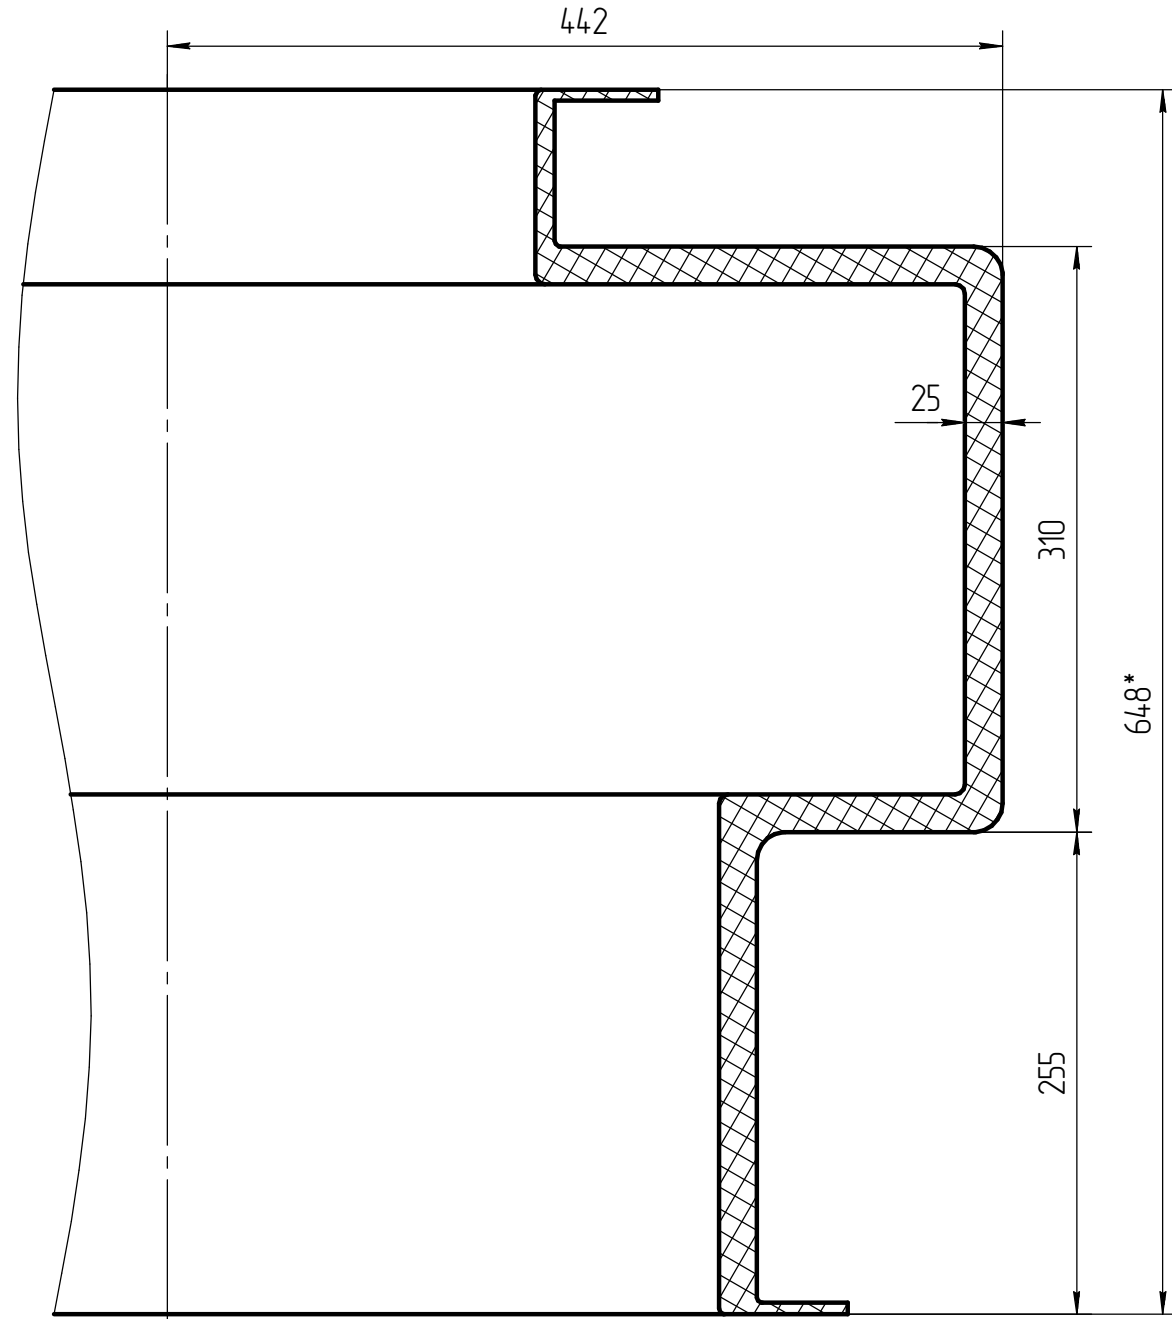


Сечение 0-2

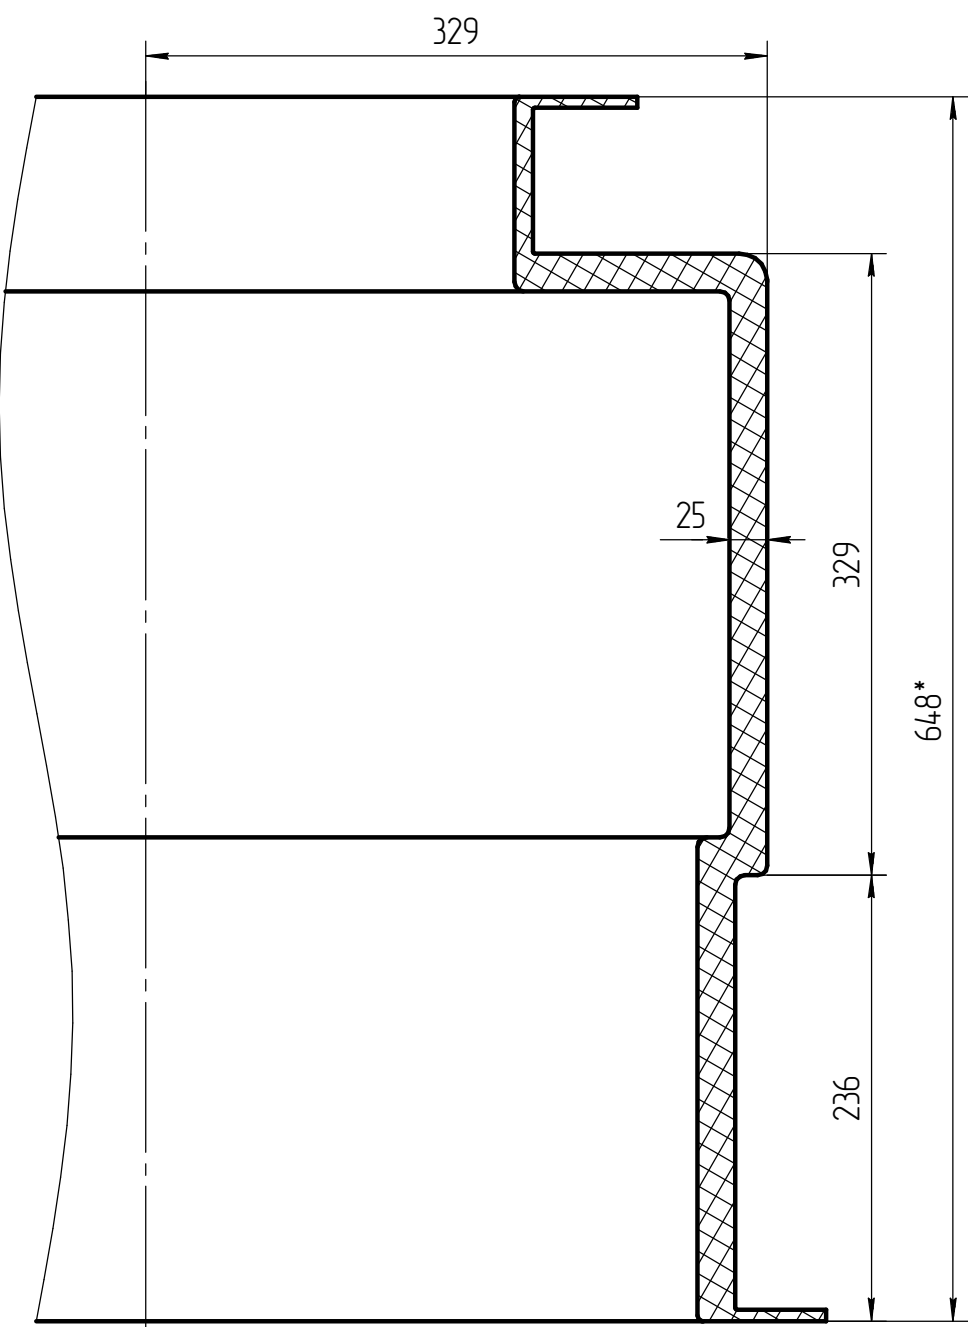


Сечение 0-4

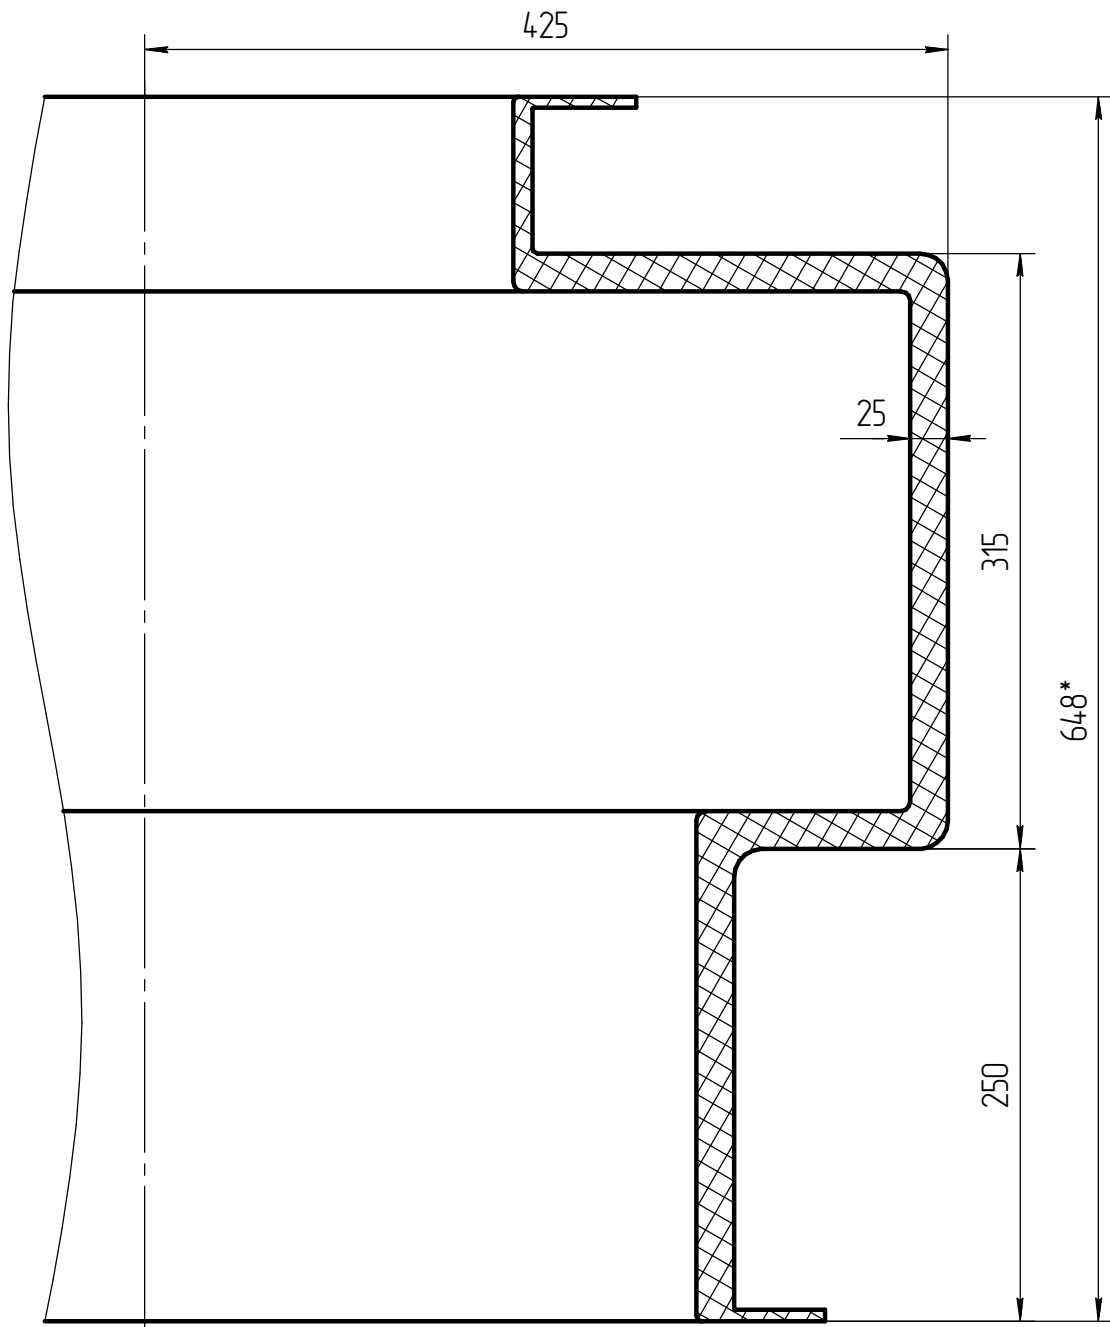


Сечение 6-6

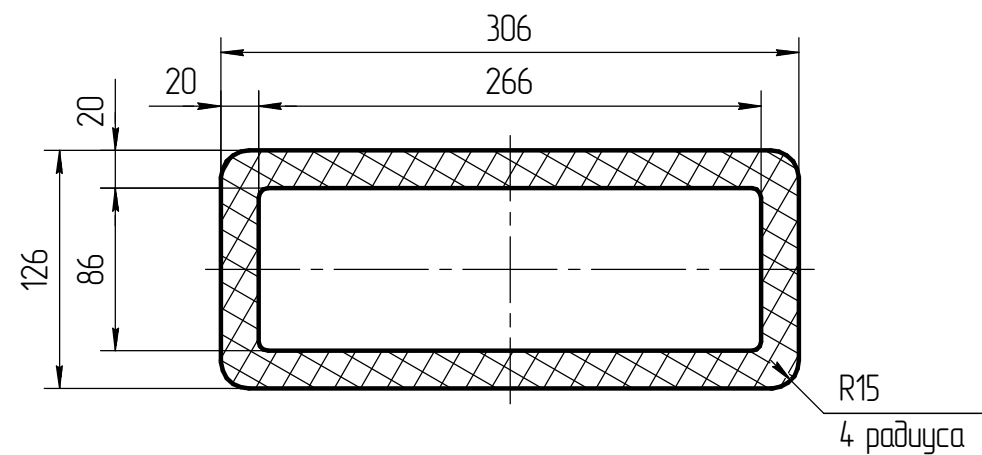


Сечение 7-7

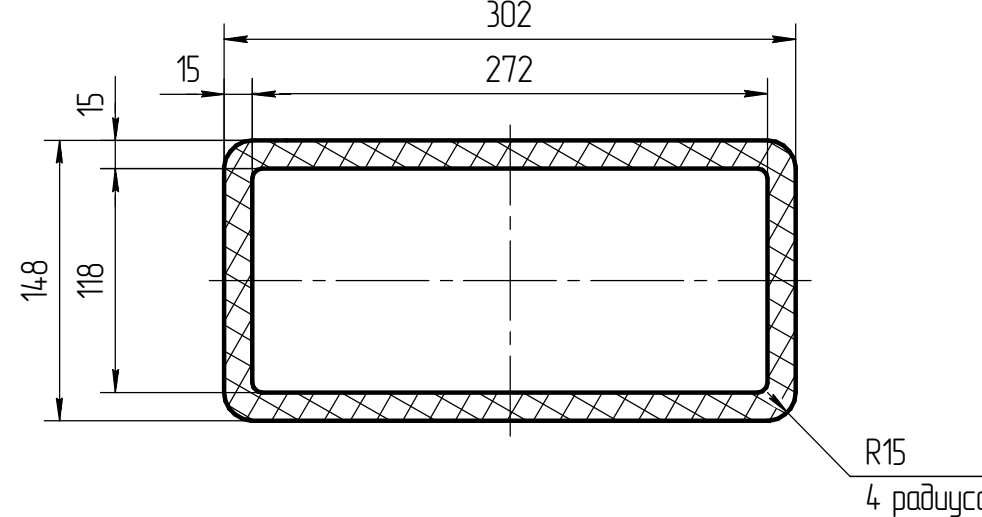


Сечение 8-8

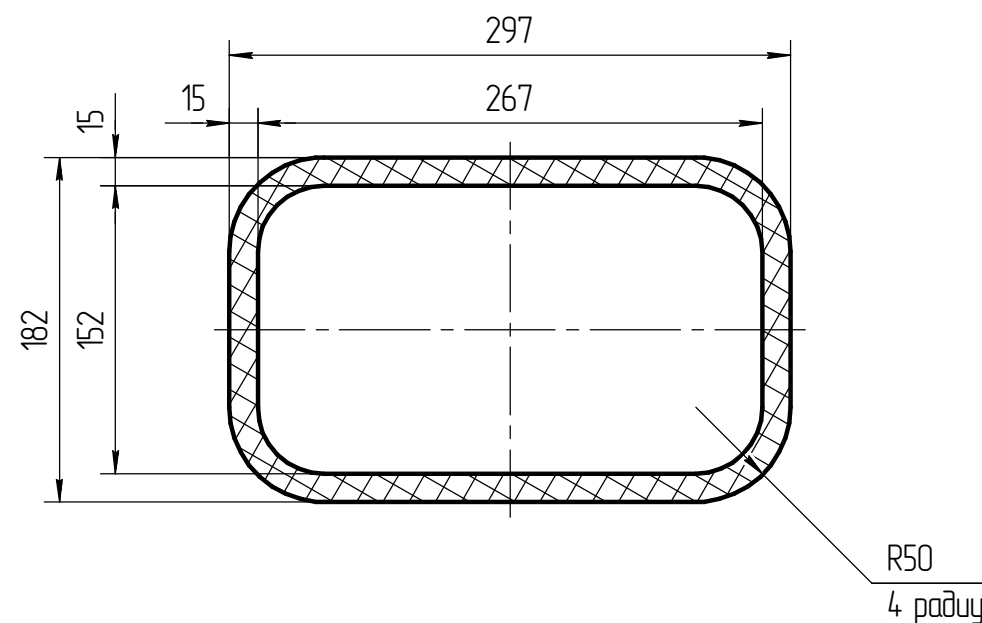


(1:10)

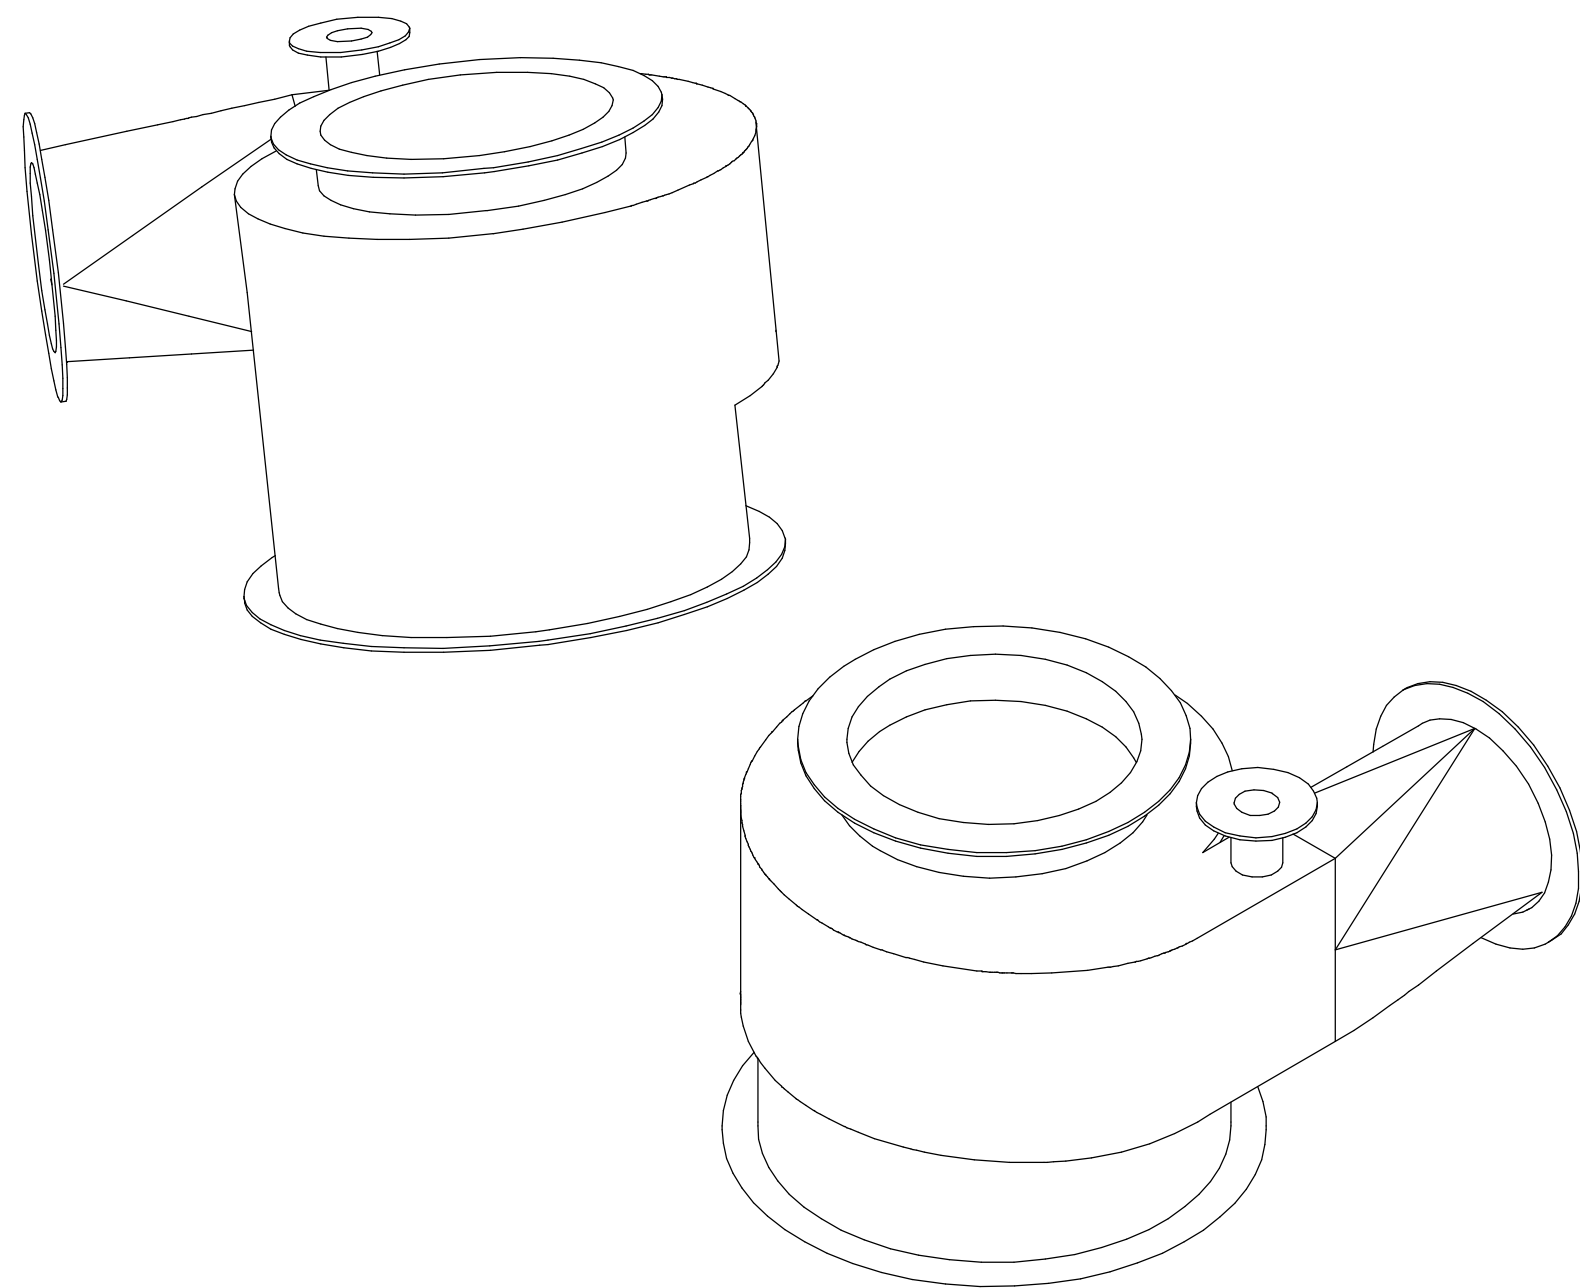

Сечение 9-9

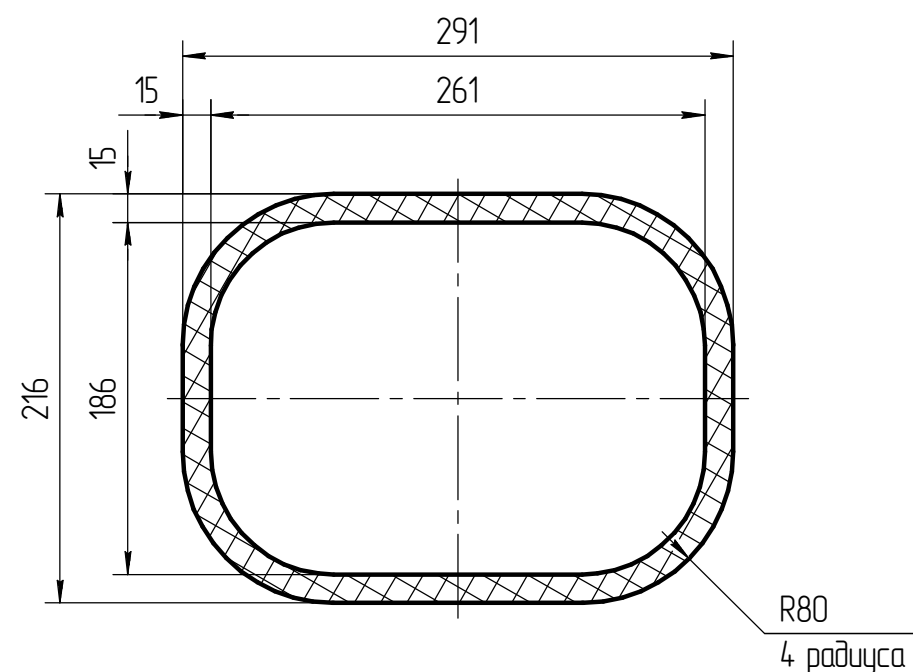

Сечение 10-10

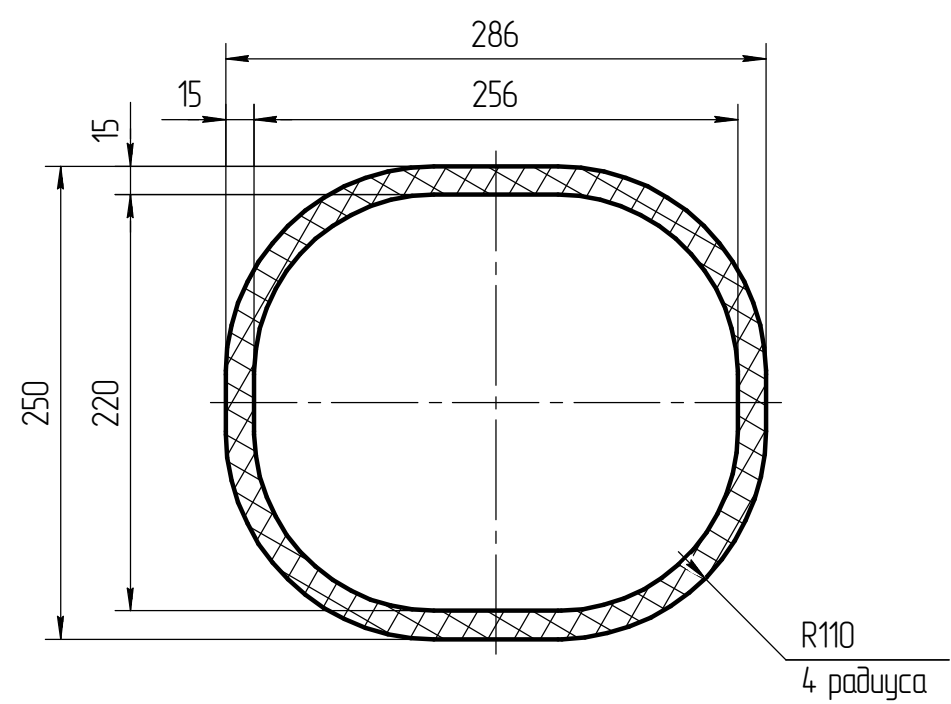

Сечение 11-11

